



COMUNE DI SANT'ANGELO A FASANELLA
Provincia di Salerno

PIANO URBANISTICO COMUNALE

UFFICIO DI PIANO
Ing. Vito BRENCIA (Responsabile UTC)
Geom. Filippo TESAURO
Sig. Michele PALAMONE


Ing. Ettore MARMO
Arch. Rosanna MAURO
Arch. Giovanni FENIELLO
Dott. Corrado D'AGNES
Dott. Emidio NICOLELLA

CARTA DELL'USO AGRICOLO DEL SUOLO

Elaborato n.2: Carta dell'uso agricolo e coltivazioni
in atto - Scala 1:10000

Salerno li 16/03/2016

Il Tecnico
Dr.For. Emidio Nicoella

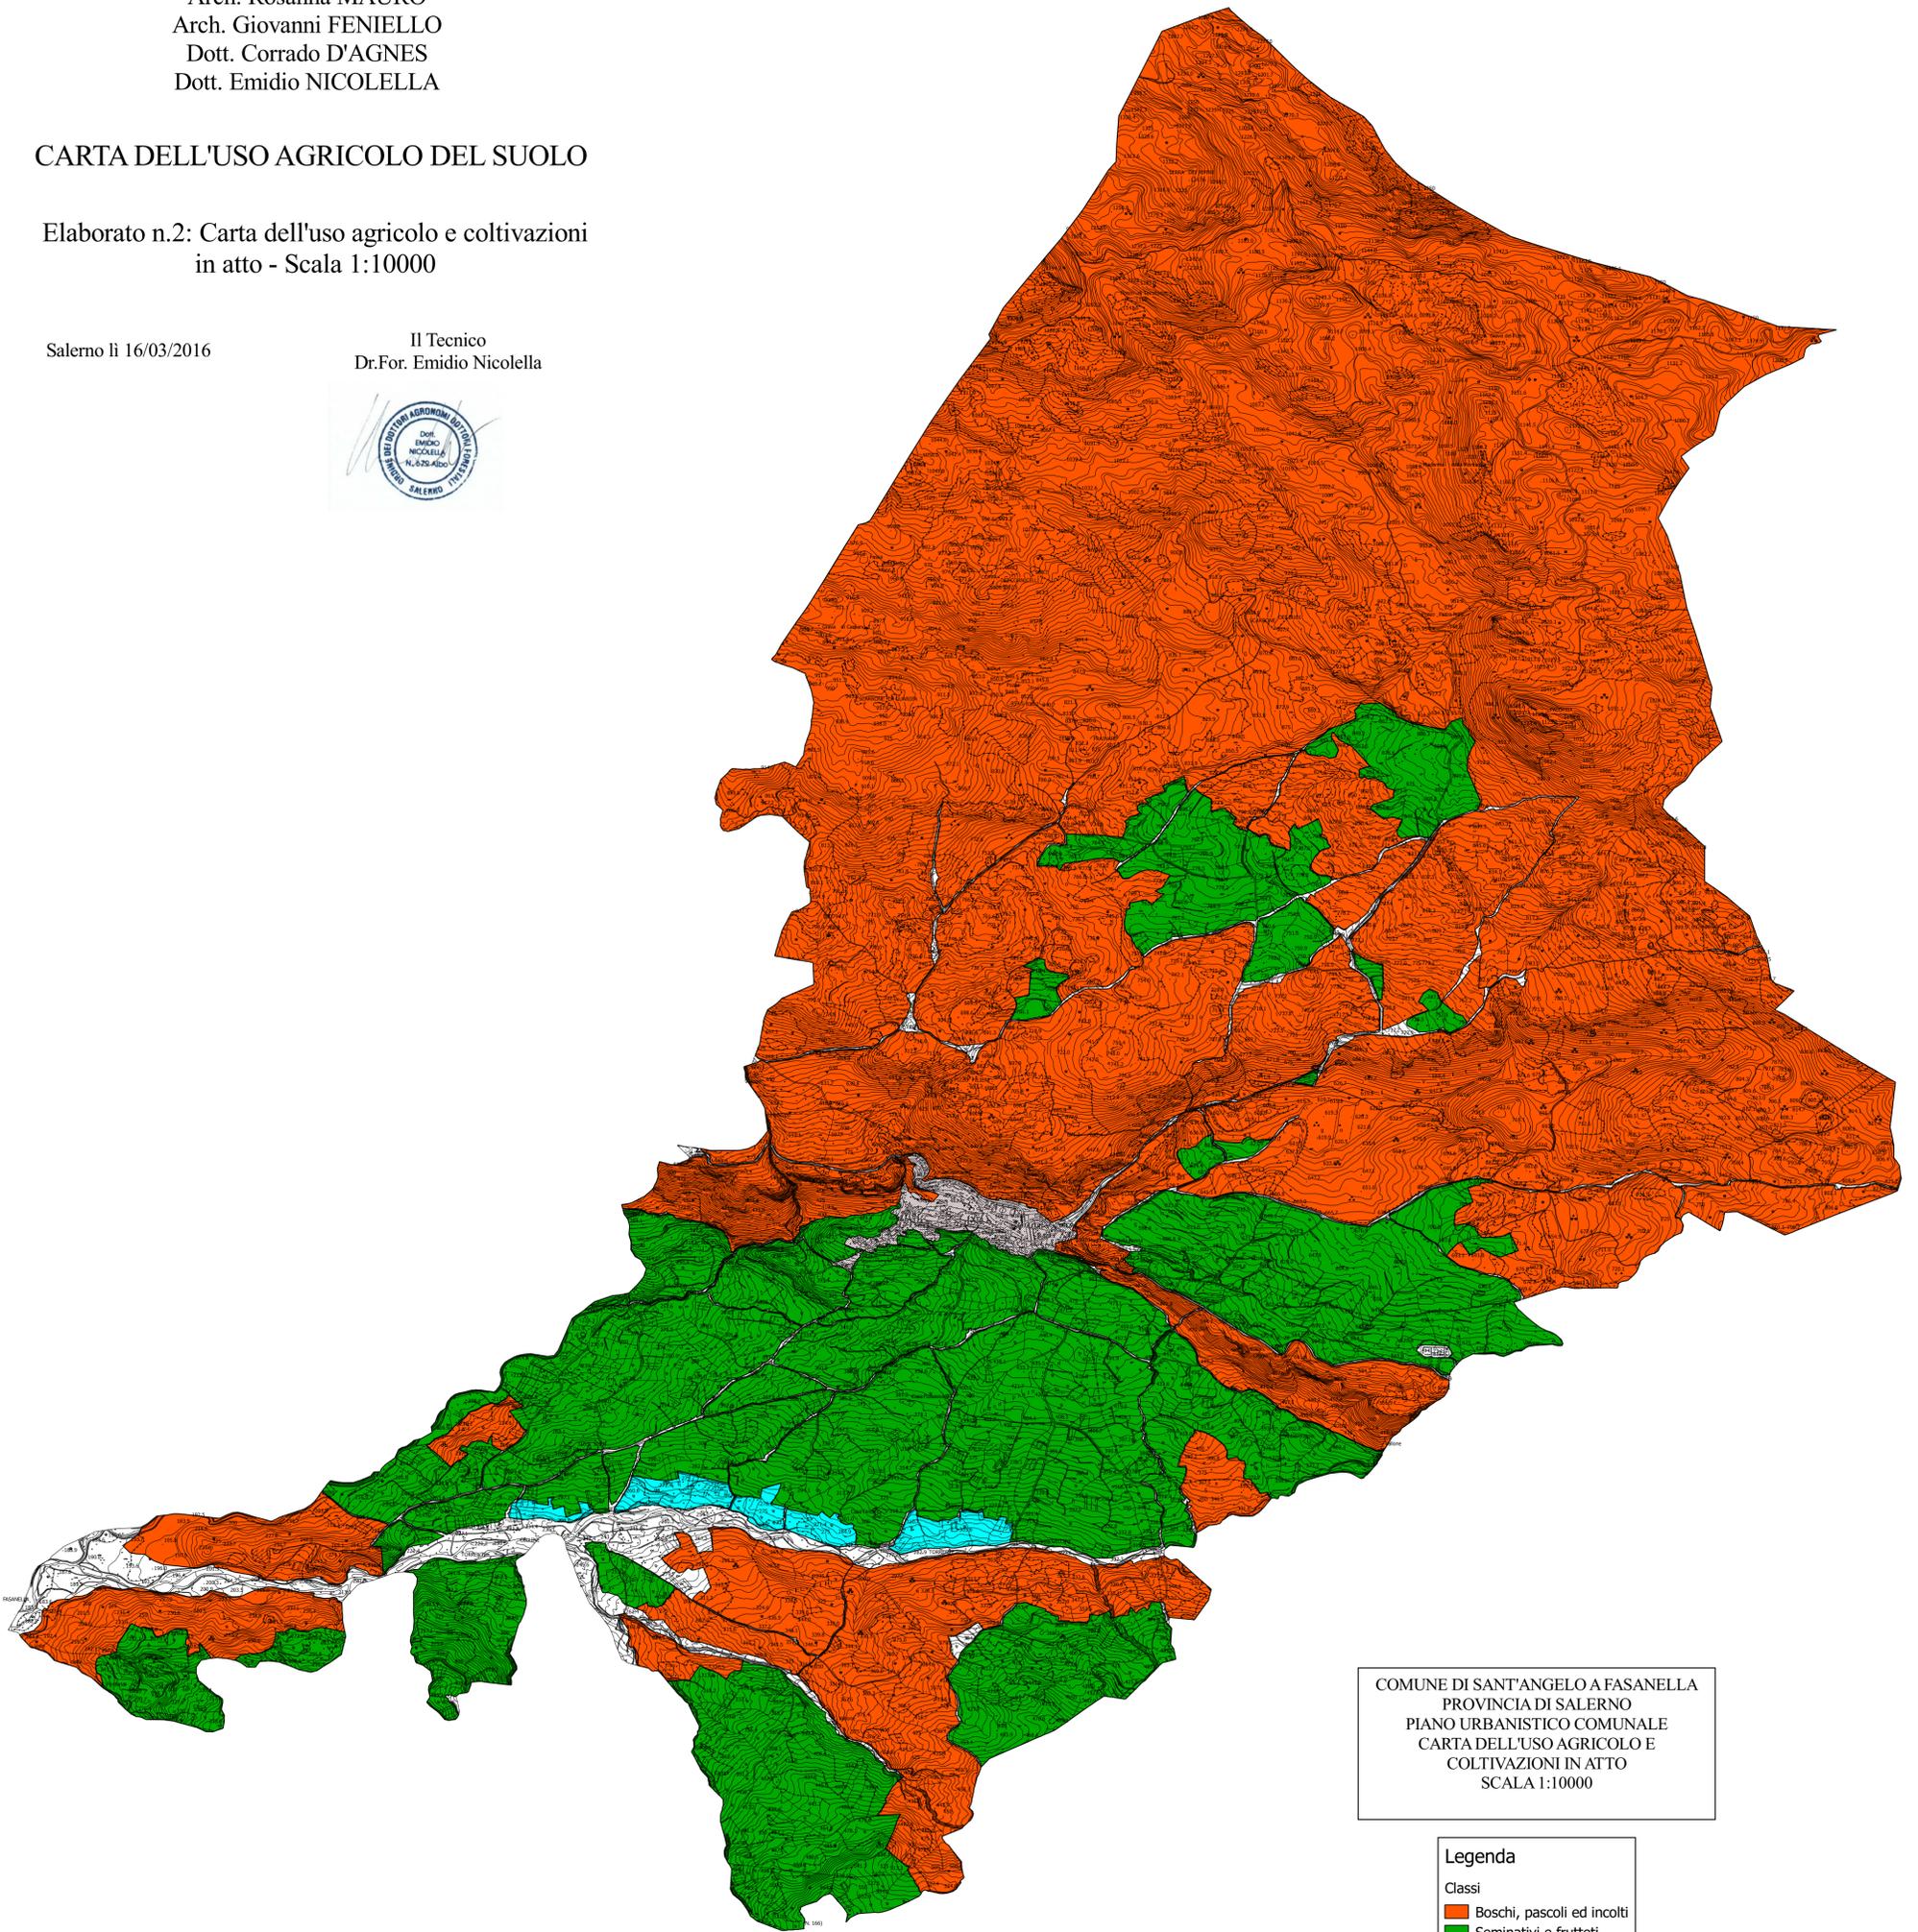

COMUNE DI SANT'ANGELO A FASANELLA
PROVINCIA DI SALERNO
PIANO URBANISTICO COMUNALE
CARTA DELL'USO AGRICOLO E
COLTIVAZIONI IN ATTO
SCALA 1:10000

Legenda

Classi

- Boschi, pascoli ed incolti
- Seminativi e frutteti
- Seminativi irrigui
- Centro urbano